

schreinerei
schmutz ag

fenster
küchen
innenausbau



gwz widalmi 1
3216 ried b. kerzers
t 031 755 50 93
www.schreinereischmutz.ch
info@schreinereischmutz.ch

ausstellungsküche
schreinerei schmutz ag in ried
kunden-nr.:

grundriss
massstab:

datum: 20.04.2020
planverfasser:
projektleiter:

von uns hergestellte entwürfe
und zeichnungen sind unser
geistiges eigentum und dürfen
nur für die zwecke des
auftrages verwendet werden.

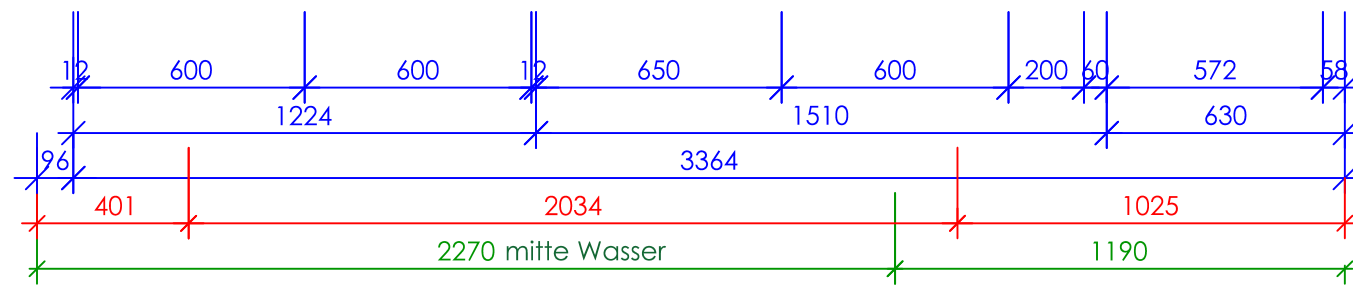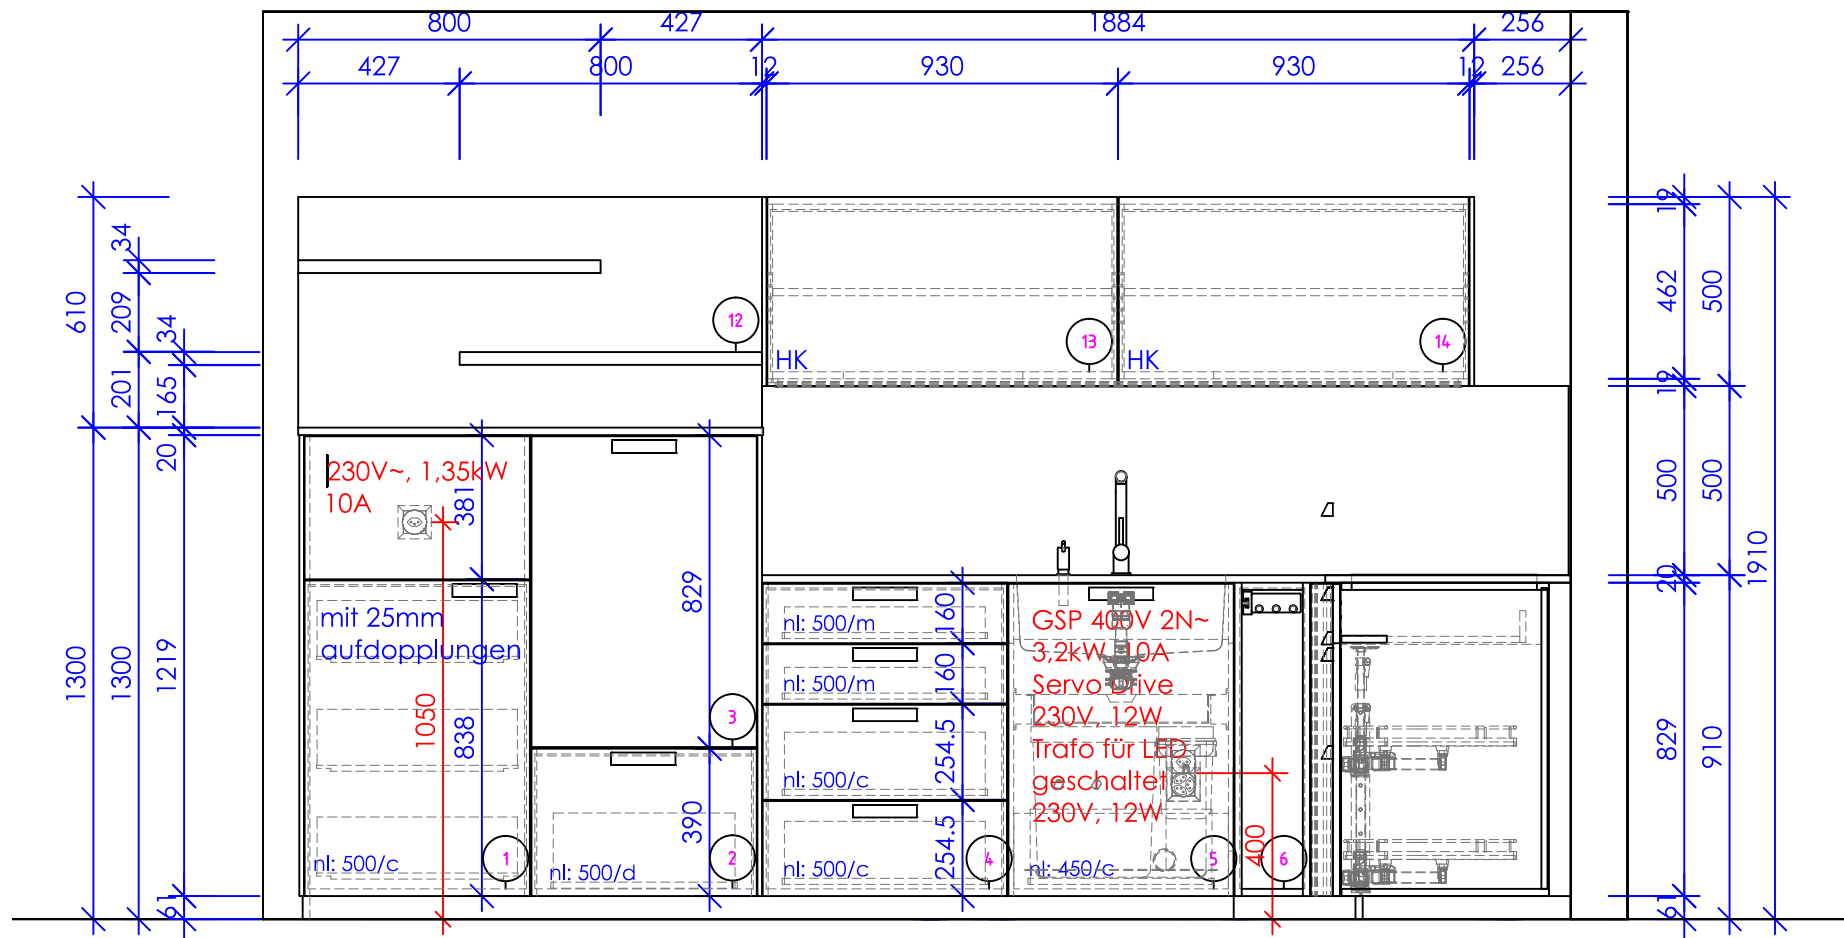

schreinerei fenster
schmutz ag küchen
innenausbau

gwz widalmi 1
3216 ried b. kerzers
t 031 755 50 93
www.schreinereischmutz.ch
info@schreinereischmutz.ch

ausstellungsküche
schreinerei schmutz ag in ried
kunden-nr.:

ansicht a

massstab:

1:20



datum: 20.04.2020

planverfasser:

projektleiter:

von uns hergestellte entwürfe
und zeichnungen sind unser
geistiges eigentum und dürfen
nur für die zwecke des
auftrages verwendet werden.

dateipfad von plan/grau und schriftgröße 4/rechtsbündig/...

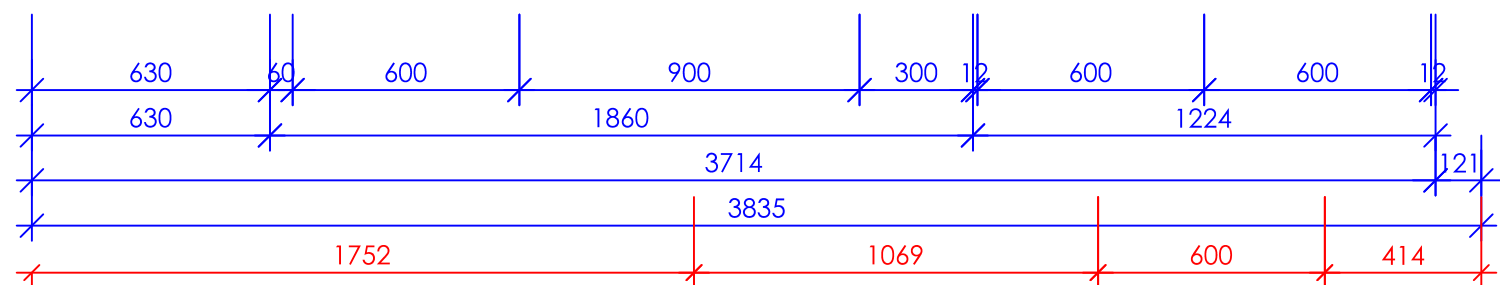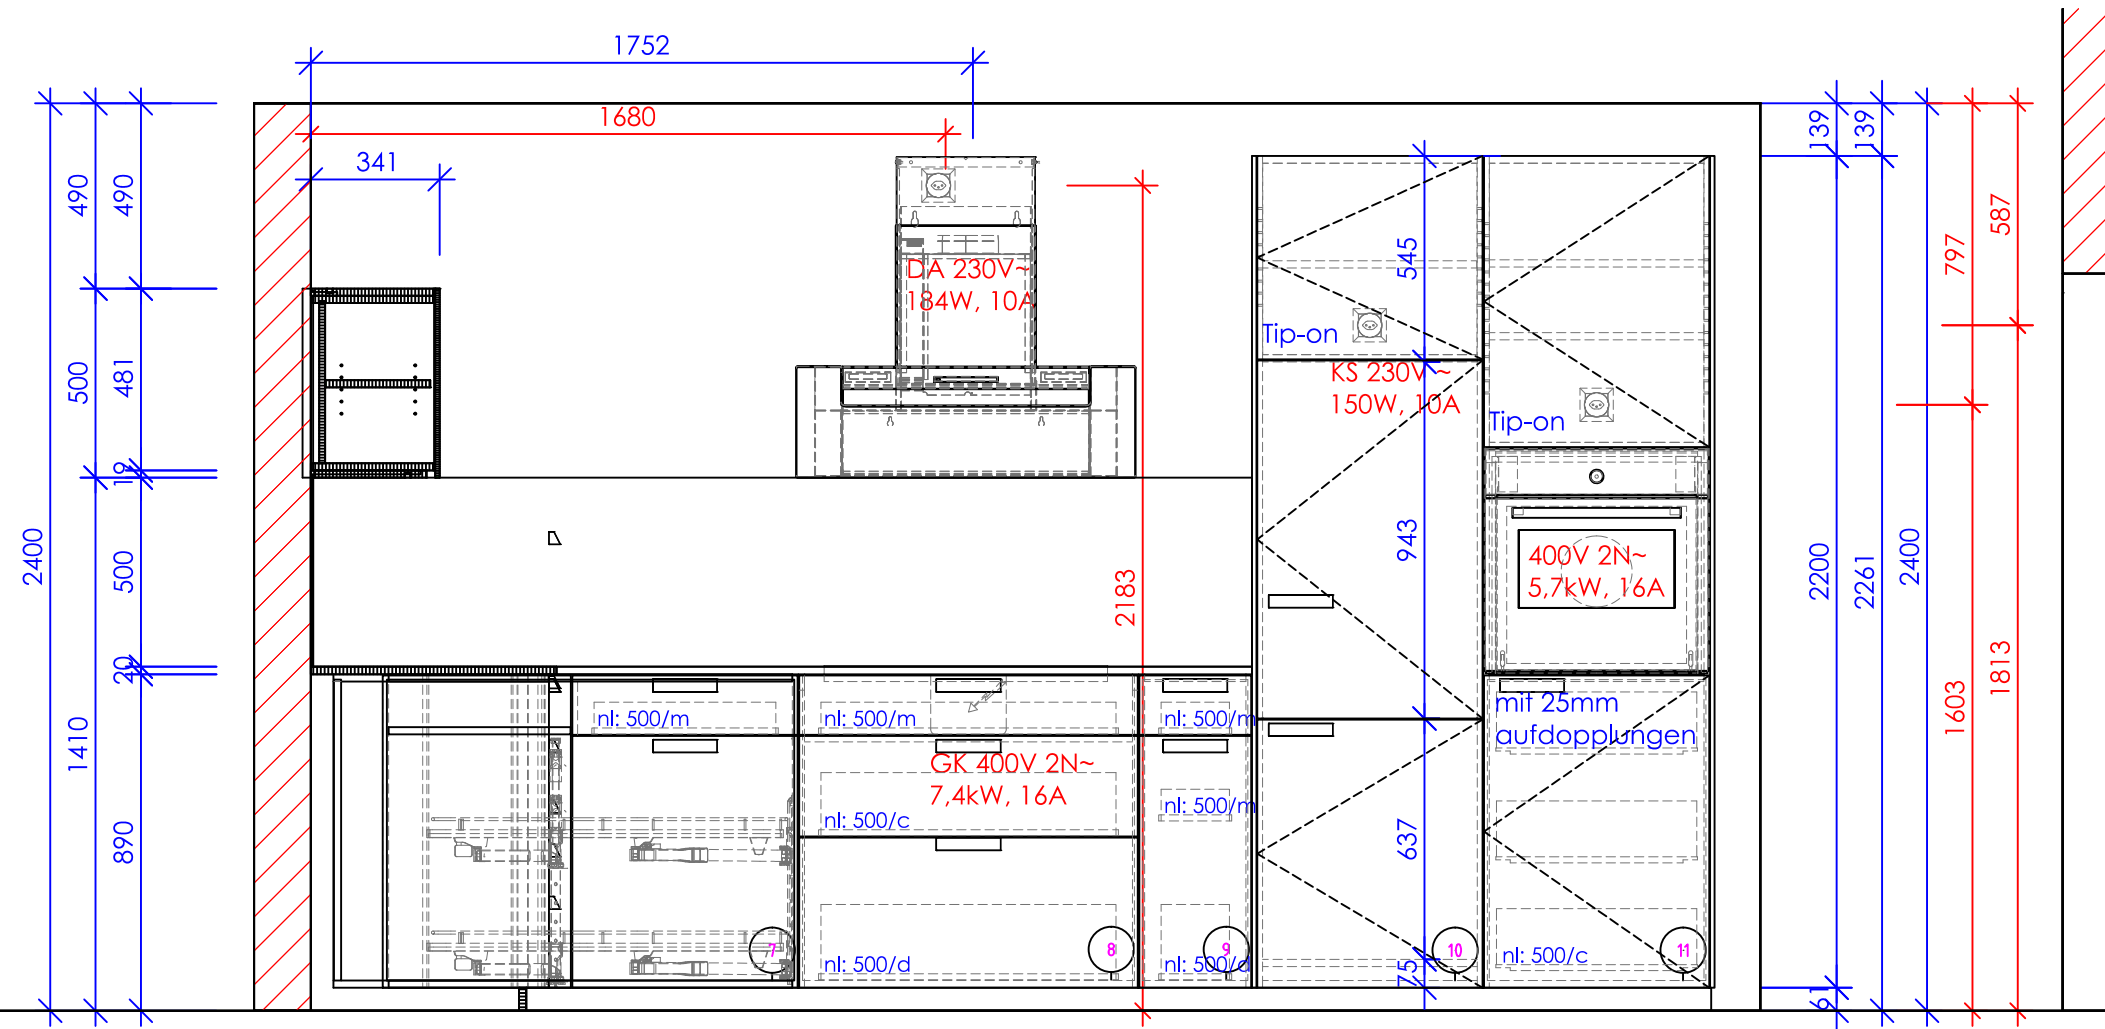

schreinerei fenster
schmutz ag küchen
innenausbau

gwz widalmi 1
3216 ried b. kerzers
t 031 755 50 93
www.schreinereischmutz.ch
info@schreinereischmutz.ch

ausstellungsküche
schreinerei schmutz ag in ried
kunden-nr.:

ansicht b

massstab:

1:20

datum: 20.04.2020

planverfasser:

projektleiter:

von uns hergestellte entwürfe
und zeichnungen sind unser
geistiges eigentum und dürfen
nur für die zwecke des
auftrages verwendet werden.

dateipfad von plan/grau und schriftgrösse 4/rechtsbündig/...